


Внесение изменений в правила землепользования и застройки  
Донгаронского сельского поселения Пригородного района РСО-Алания  
Карта территорий, в границах которых предусматриваются требования  
к архитектурно-градостроительному облику объектов капитального строительства  
Масштаб 1:15000

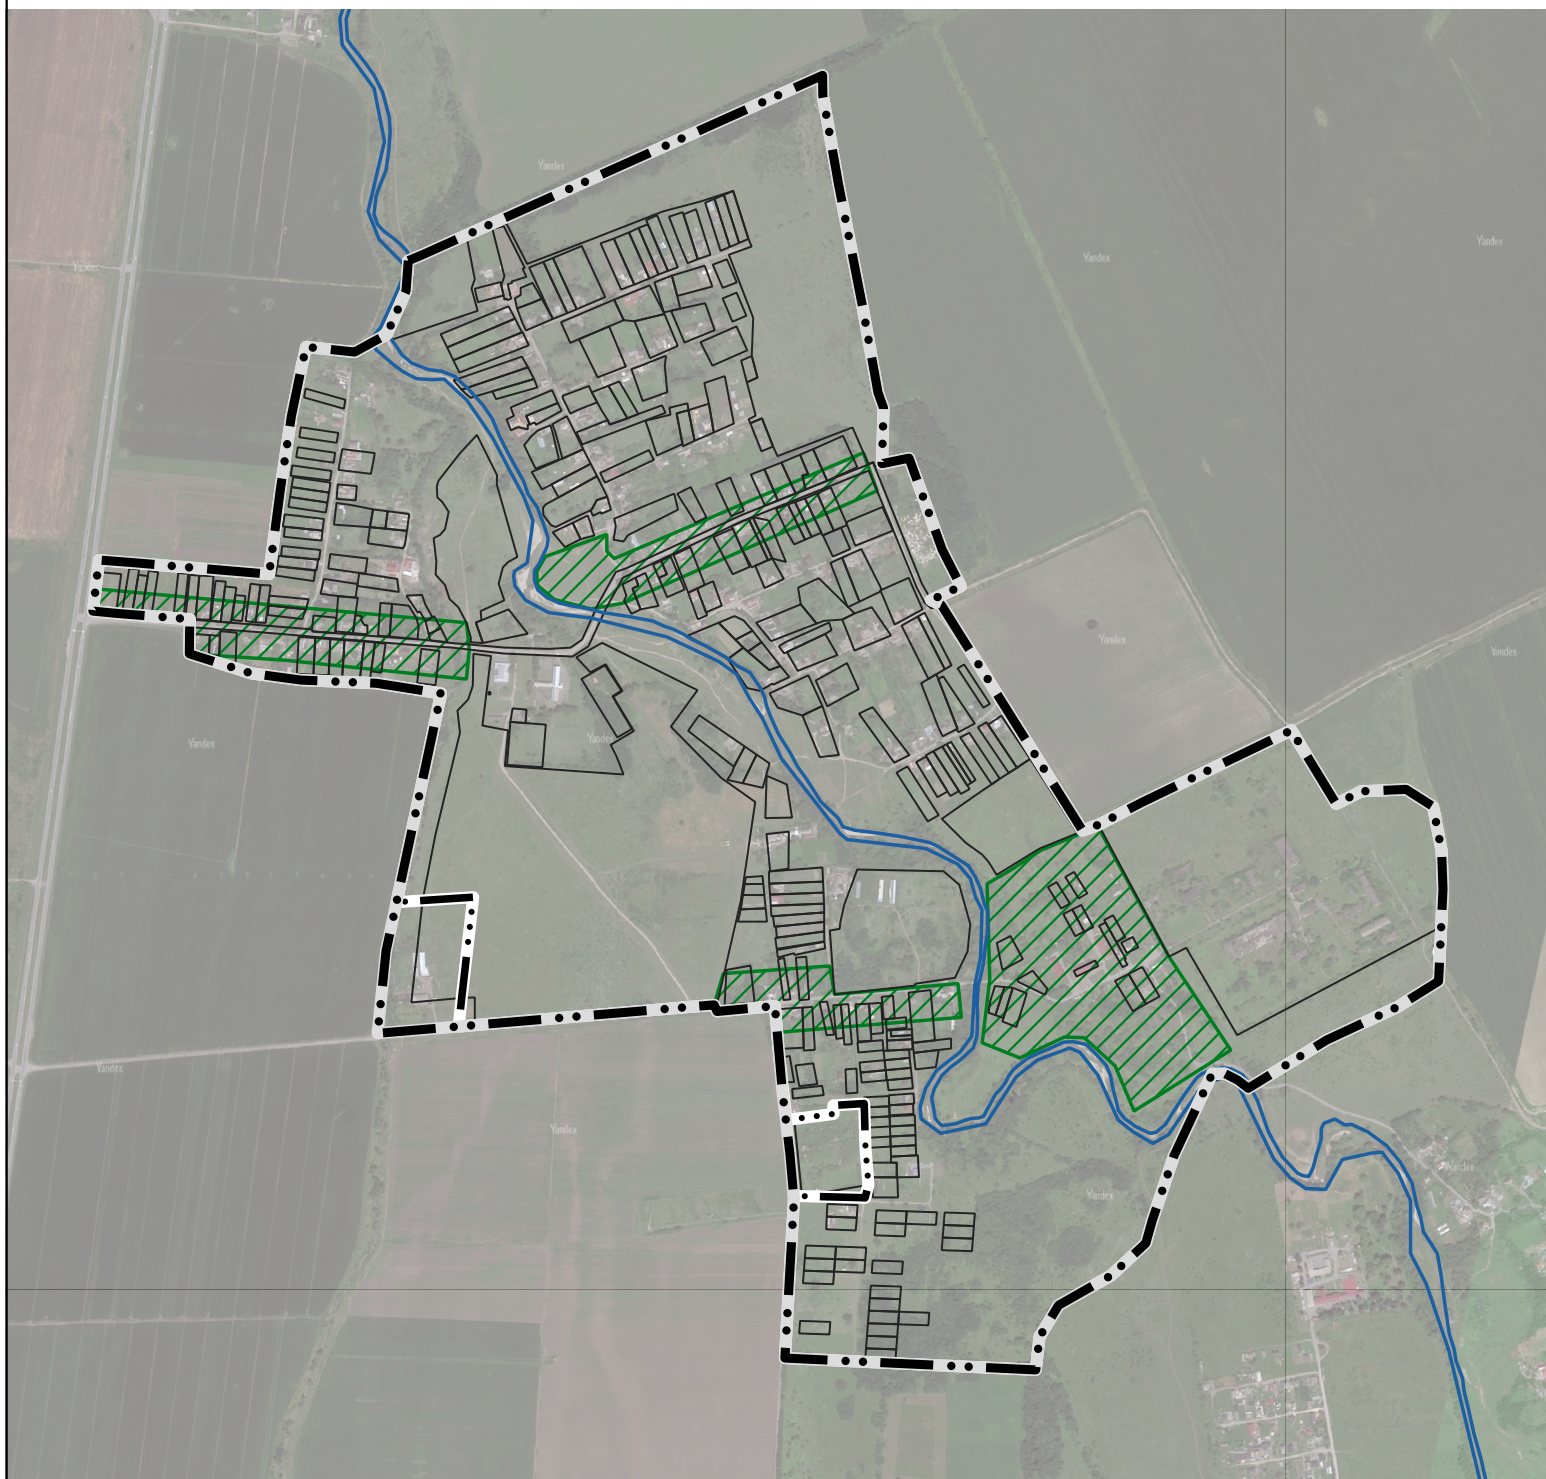

Условные обозначения

- • • — Граница Донгаронского сельского поселения
- • • — Граница населенного пункта с. Донгарон
- Земельные участки ЕГРН
- Береговая линия р. Камдильевка
- ▨ Территории, в границах которых предусматриваются требования к архитектурно-градостроительному облику ОКСоВ